


# SCUOLA SECONDARIA DI PRIMO GRADO "A. GRAMSCI"

sede Via Torino

## PIANO PRIMO

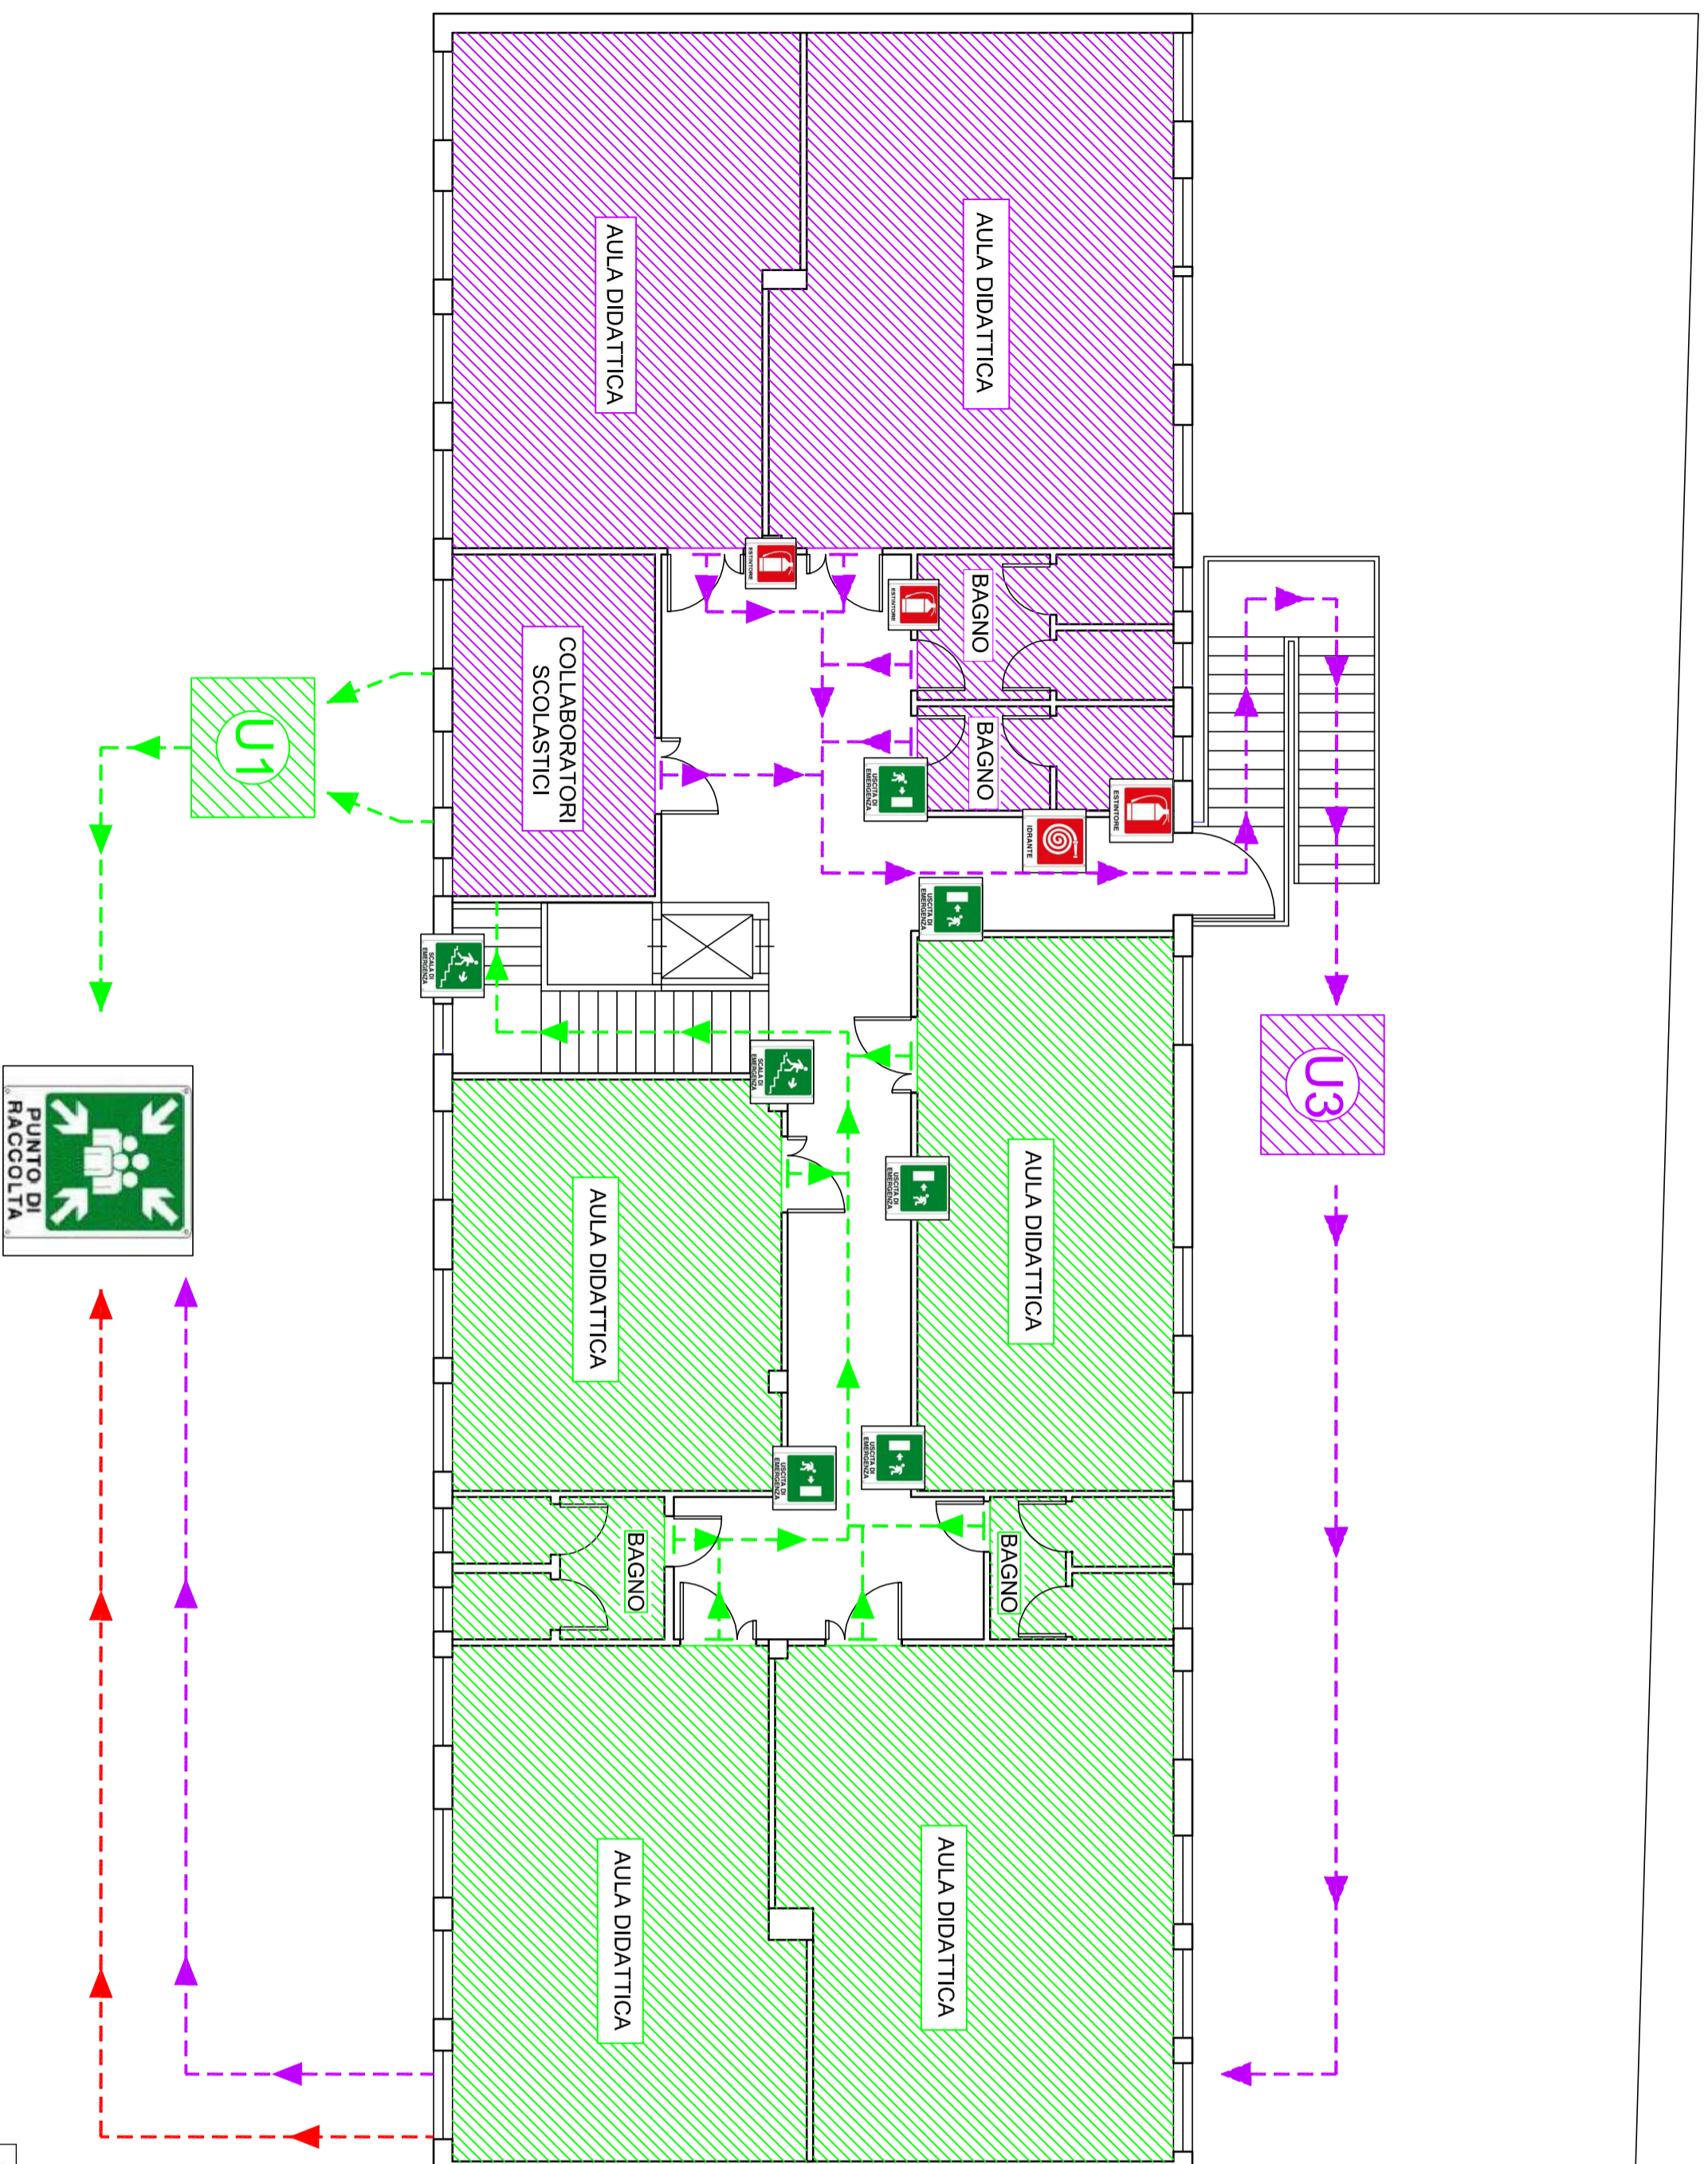

LEGENDA SEGNALI SALVATAGGIO E SOCCORSO	
	CASSETTA DI MEDICAZIONE
	INDICATORE USCITA DI EMERGENZA
	INDICATORE PERCORSO VERSO USCITA DI EMERGENZA
	INDICATORE PUNTO DI RACCOLTA

LEGENDA SEGNALI ANTINCENDIO	
	PERCORSO DESODO
	USCITA DI SICUREZZA
	ZONA DI PERTINENZA USCITA U1
	ZONA DI PERTINENZA USCITA U2
	ZONA DI PERTINENZA USCITA U3
	IDRANTE A MURO
	ESTINTORE
	PULSANTE ALLARME
	QUADRO ELETTRICO