












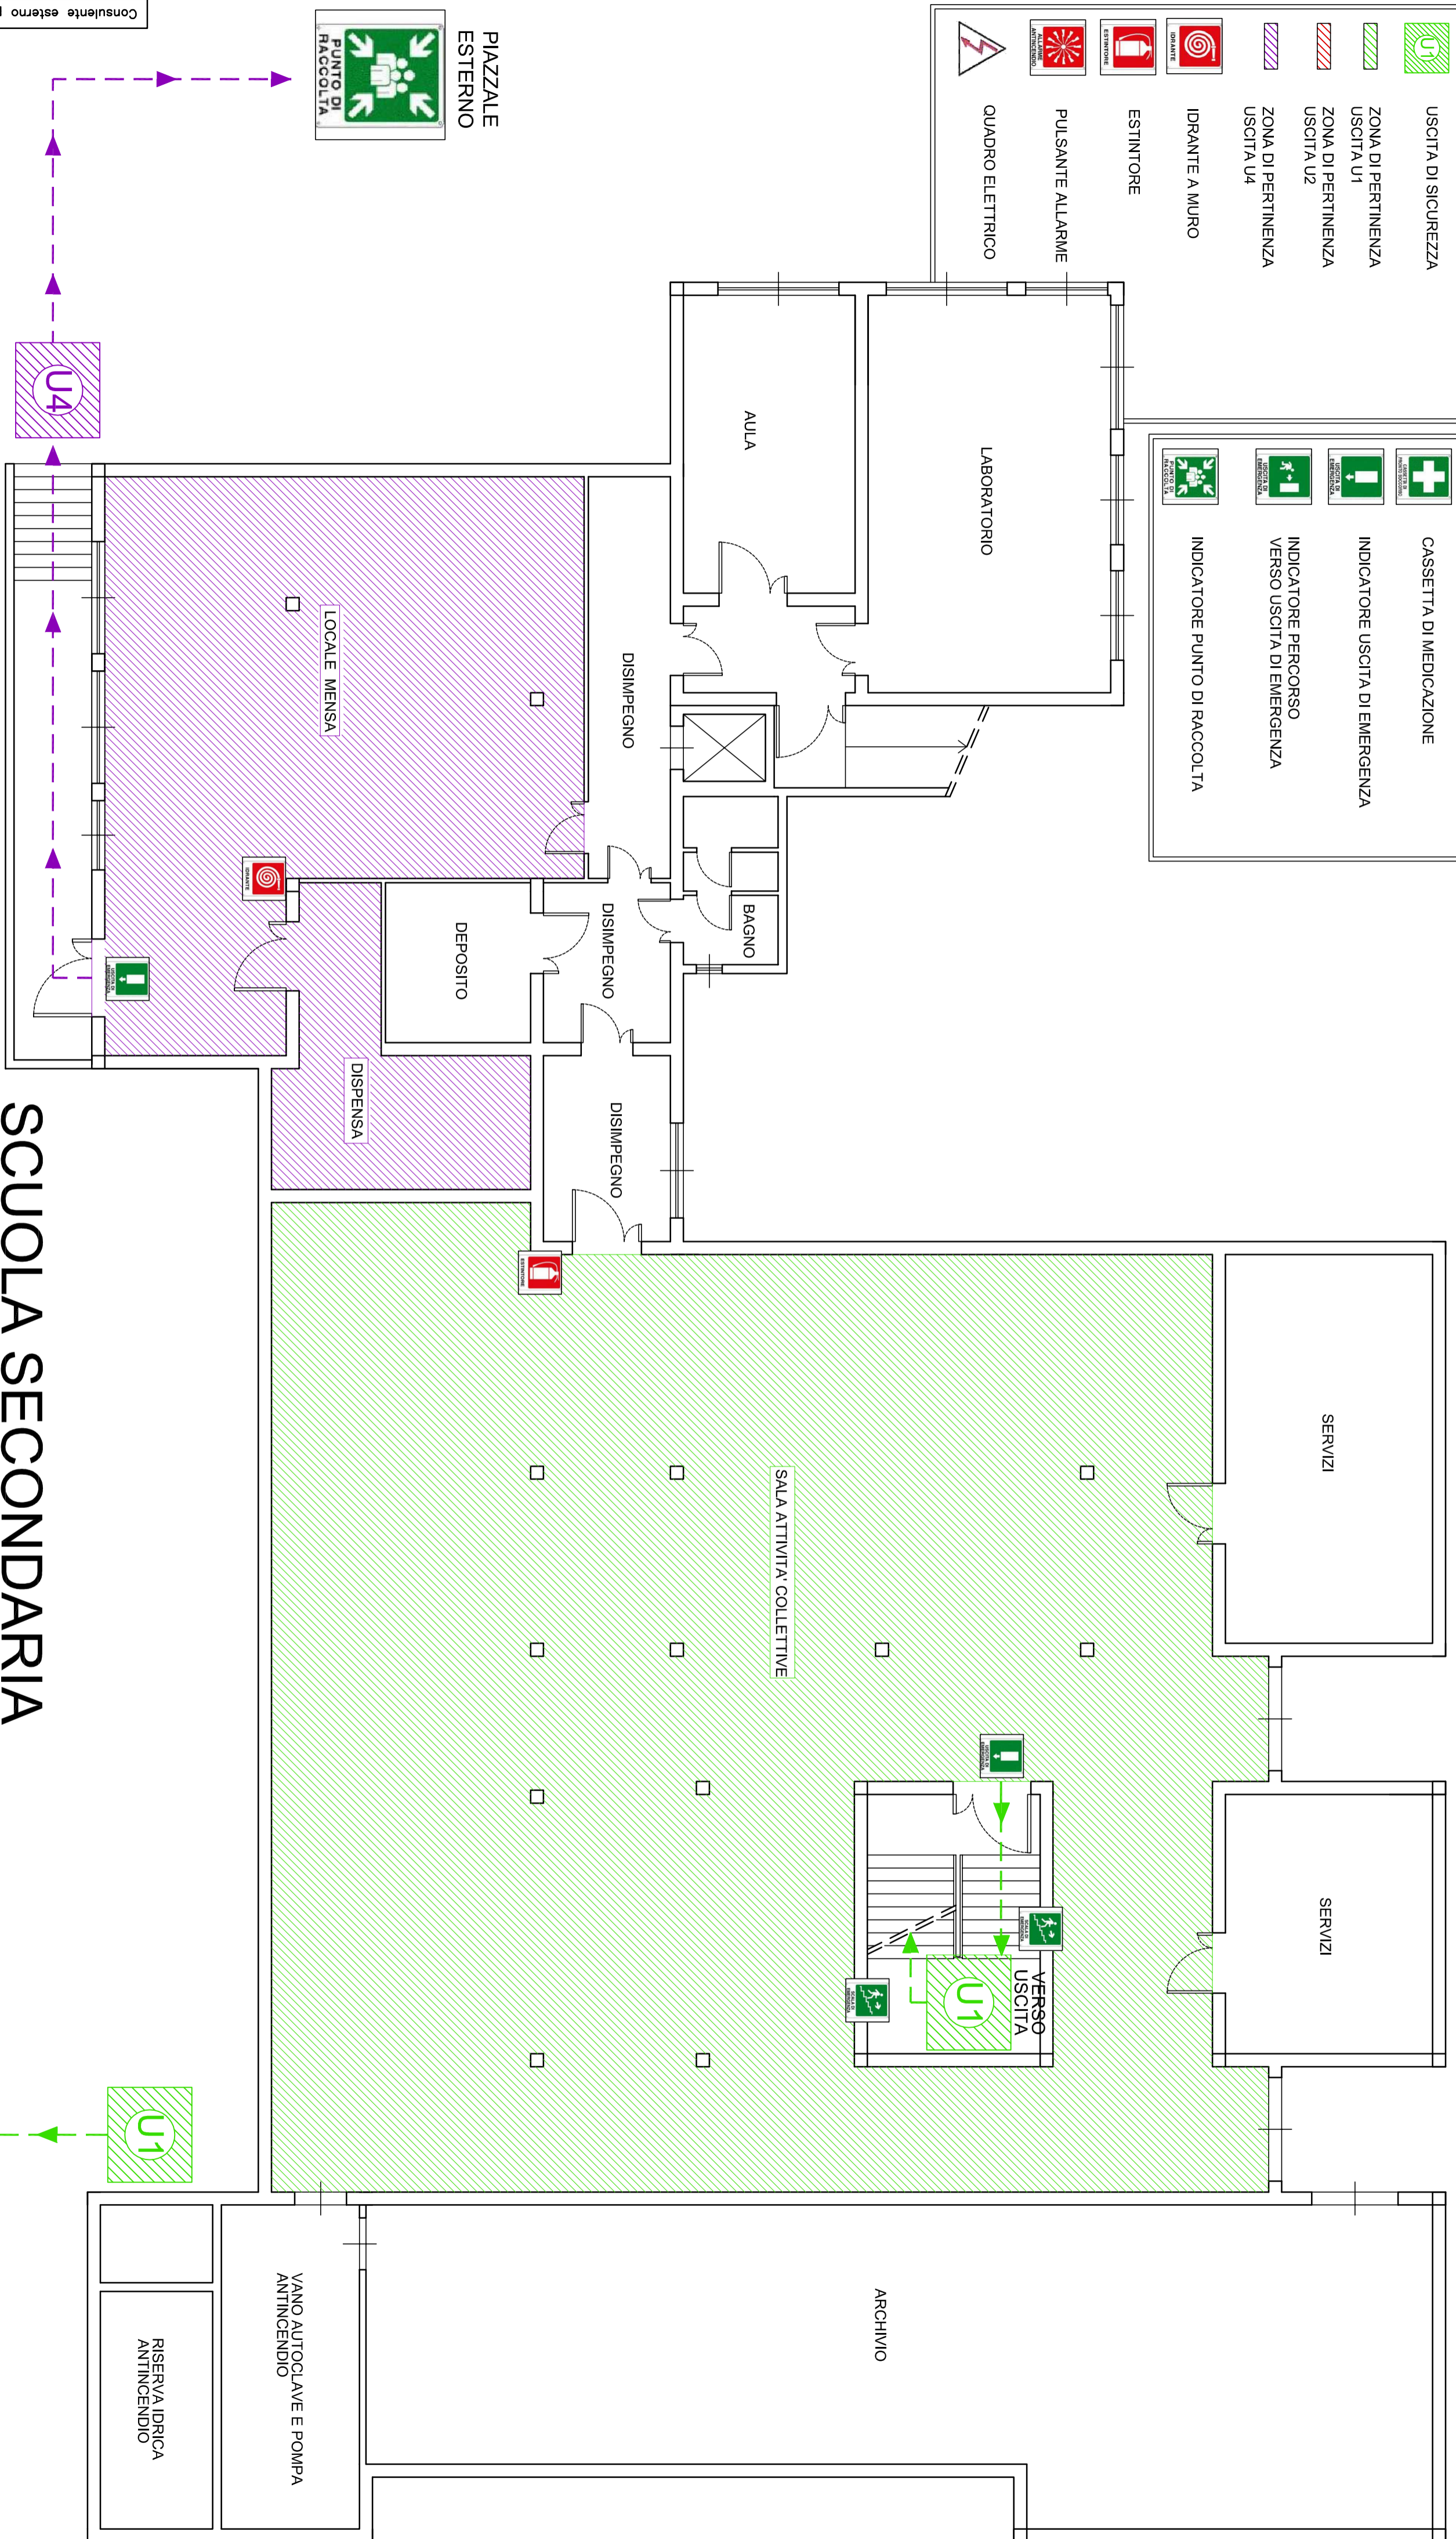


LEGENDA SEGNALI ANTINCENDIO

-  PERCORSO D'ESODO
-  USCITA DI SICUREZZA
-  ZONA DI PERTINENZA USCITA U1
-  ZONA DI PERTINENZA USCITA U2
-  ZONA DI PERTINENZA USCITA U4
-  IDRANTE A MURO
-  ESTINTORE
-  PULSANTE ALLARME
-  QUADRO ELETTRICO





LEGENDA SEGNALI SALVATAGGIO E SOCCORSO

-  CASSETTA DI MEDICAZIONE
-  INDICATORE USCITA DI EMERGENZA
-  INDICATORE PERCORSO VERSO USCITA DI EMERGENZA
-  INDICATORE PUNTO DI RACCOLTA



SCUOLA SECONDARIA DI PRIMO GRADO "A. GRAMSCI"
sede Via Dante

Consulente esterno per la Sicurezza Ing. Paolo Argiolas

ISTITUTO COMPRENSIVO GRAMSCI+ RODARI
 Via Dante N°1 - 09028 Sestu (CA) - ☎: 070260144 - 📠: Fax 070.262518
 E-mail: caic89400b@istruzione.it - P.E.C.: caic89400b@pec.istruzione.it - C.F.:
 Sito: www.rodari.it

PIANO INTERRATO