


LEGENDA SEGNALI ANTINCENDIO

- PERCORSO D'ESODO
- USCITA DI SICUREZZA
- ZONA DI PERTINENZA USCITA U1
- ZONA DI PERTINENZA USCITA U2
- ZONA DI PERTINENZA USCITA U3
- IDRANTE A MURO
- ESTINTORE
- PULSANTE ALLARME
- QUADRO ELETTRICO

LEGENDA SEGNALI SALVATAGGIO E SOCCORSO


- CASSETTA DI MEDICAZIONE
- INDICATORE USCITA DI EMERGENZA
- INDICATORE PERCORSO VERSO USCITA DI EMERGENZA
- INDICATORE PUNTO DI RACCOLTA

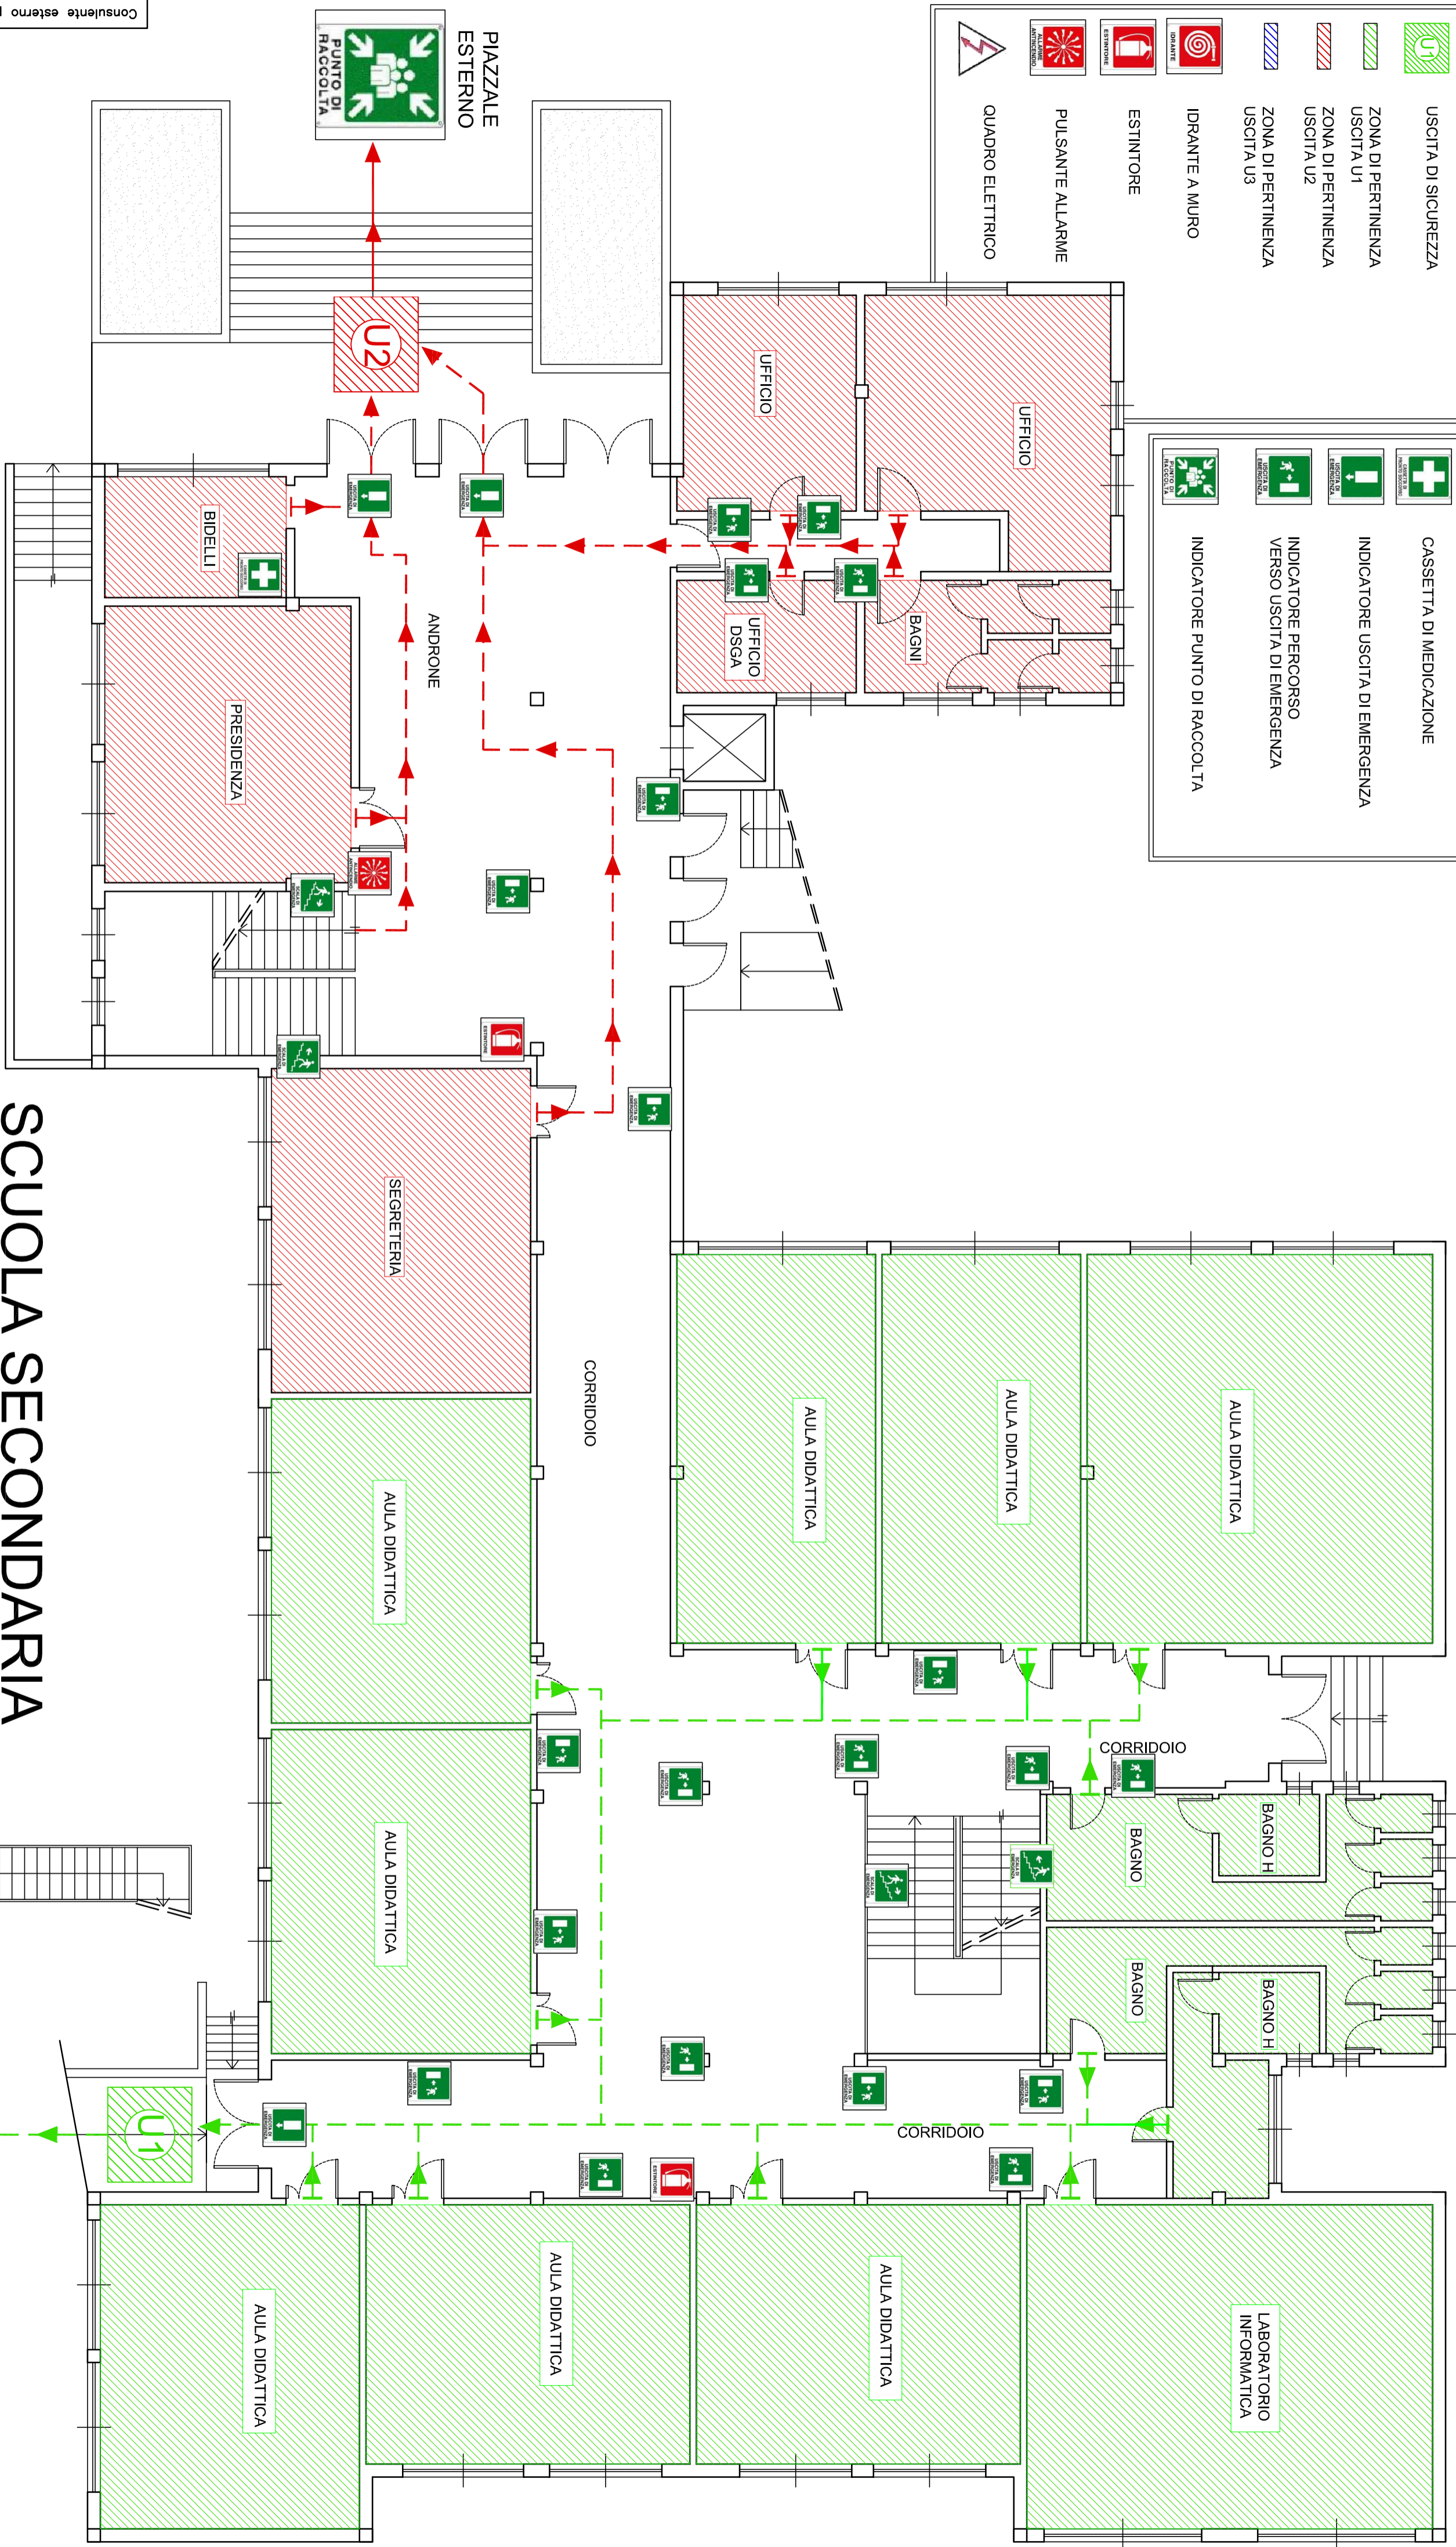

**SCUOLA SECONDARIA
DI PRIMO GRADO "A.GRAMSCI"
sede Via Dante**

Consulente esterno per la Sicurezza Ing. Paola Argiolas

UNIONE EUROPEA
 FONDO SOCIALE EUROPEO
 REGIONE AUTONOMA DELLA SARDEGNA
ISTITUTO COMPRENSIVO GRAMSCI+ RODARI
 Via Dante N°1 - 09028 Sestu (CA) - ☎ 070/260144 - 📠 Fax 070.262518
 E-mail: caic89400b@istruzione.it - P.E.C.: caic89400b@pec.istruzione.it - C.F.:
 Sit: www.rodari.it

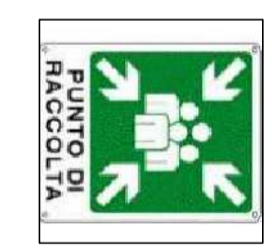

PIANO TERRA